

Verfahrensvermerke

Verfahren zur Aufstellung des Flächennutzungsplanes

Feststellungsbeschluss	vom: 18.09.2003
Genehmigung durch die Verwaltungsbehörde nach § 6 Abs. 1 BauGB	vom: 06.04.2004
Bekanntmachung der Genehmigung nach § 6 Abs. 5 BauGB	vom: 30.04.2004

Flächennutzungsplan, 1. Planänderung

Feststellungsbeschluss	vom: 20.05.2008
Genehmigung durch die Verwaltungsbehörde nach § 6 Abs. 1 BauGB	vom: 03.07.2008, 21.07.2008
Bekanntmachung der Genehmigung nach § 6 Abs. 5 BauGB	vom: 01.08.2008, 01.12.2008

(Alle einzelnen Verfahrensvermerke zur Erstellung des Flächennutzungsplanes sowie der 1. Änderung sind in der Begründung aufgeführt.)

Flächennutzungsplan, 2. Planänderung


Vorgezogene Öffentlichkeitsbeteiligung nach § 3 Abs. 1 BauGB	vom: 29.04.2014
Öffentliche Auslegung 1. - 3. Entwurf nach § 3 Abs. 2 BauGB	vom: 11.04.2016 - 13.05.2016 vom: 16.01.2017 - 17.02.2017 vom: 08.07.2024 - 09.08.2024
Feststellungsbeschluss	vom: 23.06.2025
Genehmigung durch die Verwaltungsbehörde nach § 6 Abs. 1 BauGB	vom:
Bekanntmachung der Genehmigung nach § 6 Abs. 5 BauGB	vom:

Der geänderte Flächennutzungsplan mit der Begründung und dem Umweltbericht für die 2. Planänderung kann seit dem Tag der Bekanntmachung zu den üblichen Sprechzeiten in der Gemeindeverwaltung Stützengrün von jederman eingesehen werden und über dessen Inhalt wird auf Verlangen Auskunft gegeben.

Der Flächennutzungsplan in der Fassung der 2. Änderung ist damit wirksam.

In der Bekanntmachung ist auf die Voraussetzungen für die Geltendmachung der Verletzung von Vorschriften, sowie auf Rechtsfolgen nach § 215 BauGB und § 4 Abs. 4 i.V.m Abs. 5 der Sächsischen Gemeindeordnung hingewiesen worden.

Datum:
Gemeinde Stützengrün

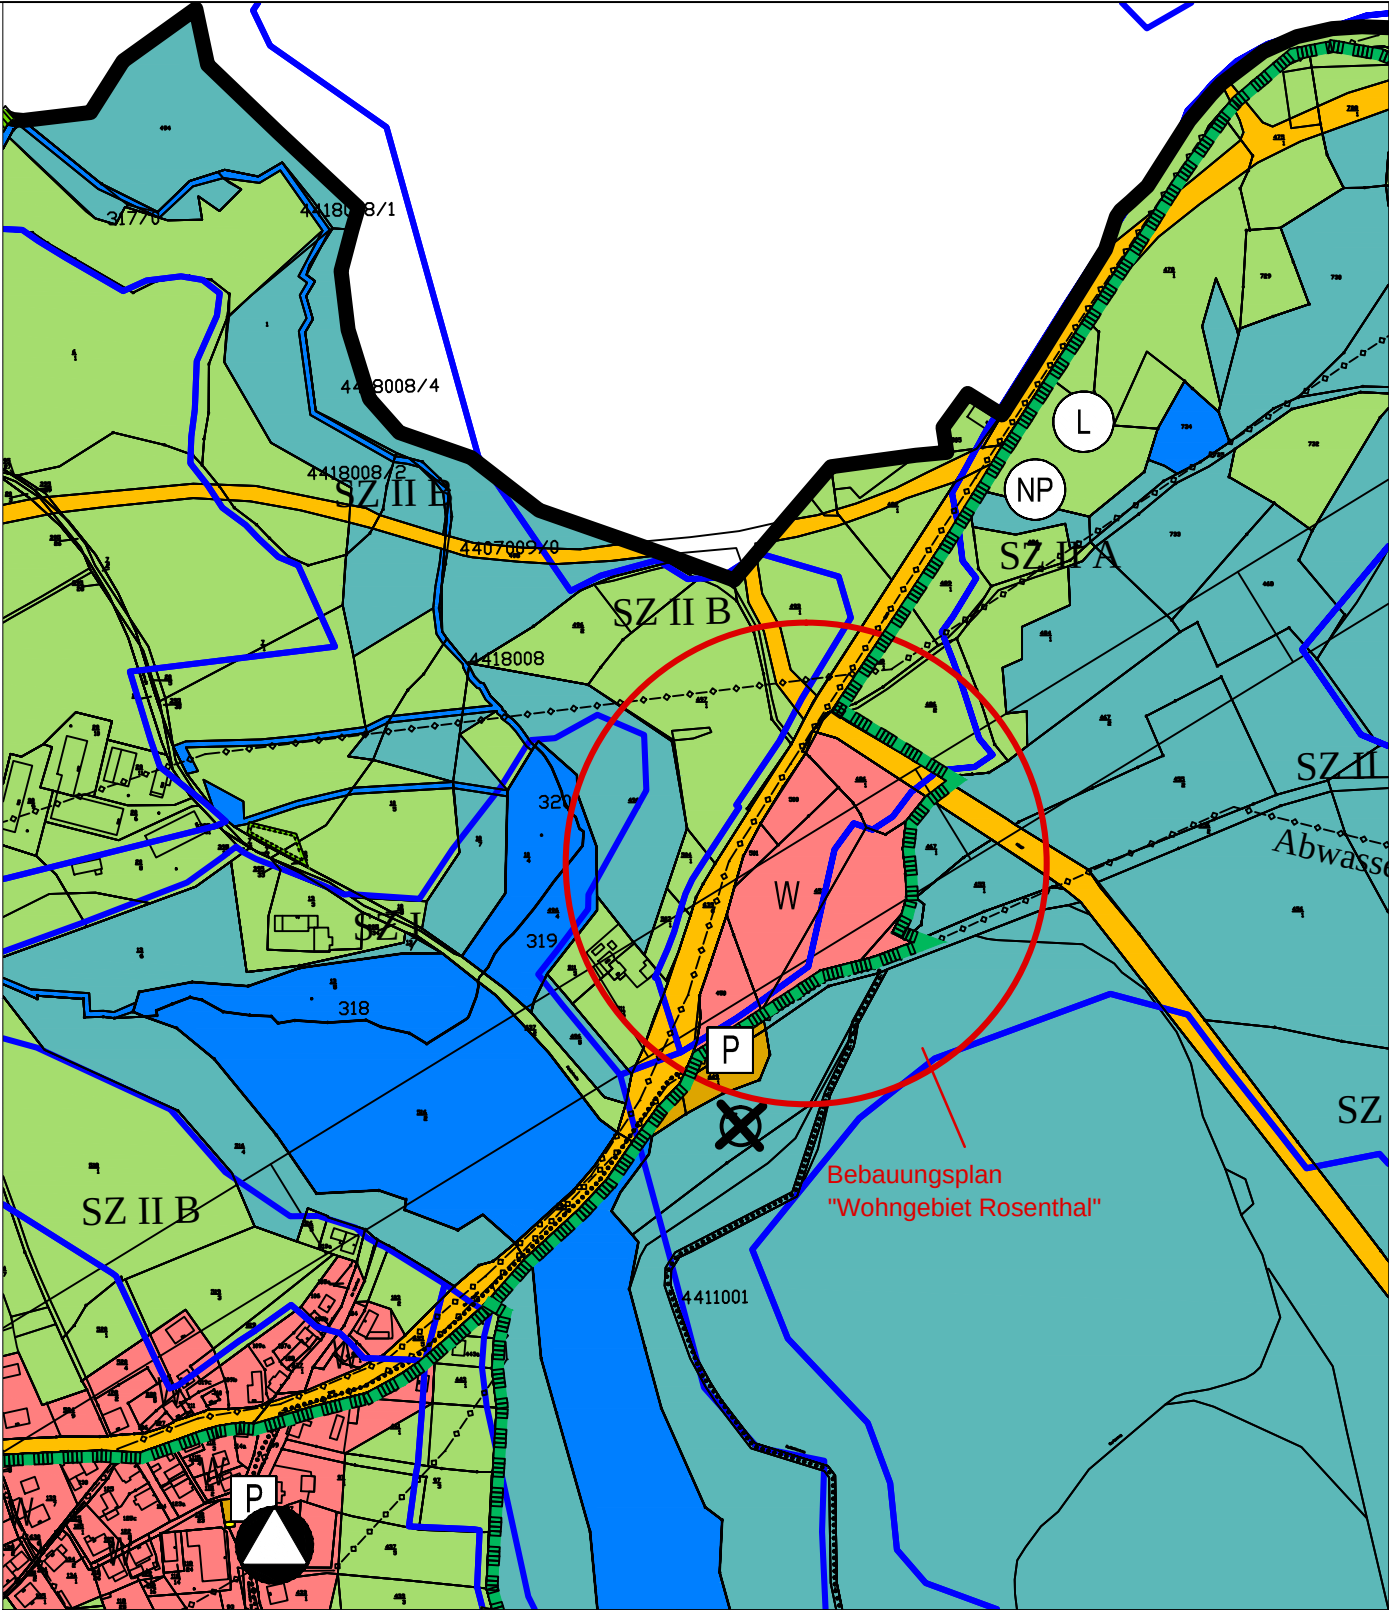

Planzeichen im Bereich der Änderung


W Wohnbauflächen, § 1 Abs. 1 Nr. 1 BauNVO

sonstige Zeichen im Bereich der Änderung

○ Bereich der 2. Änderung des FNP

Die Planzeichenerklärung des rechtskräftigen Planes gilt auch für die 2. Planänderung.

Gemeinde Stützengrün
Erzgebirgskreis

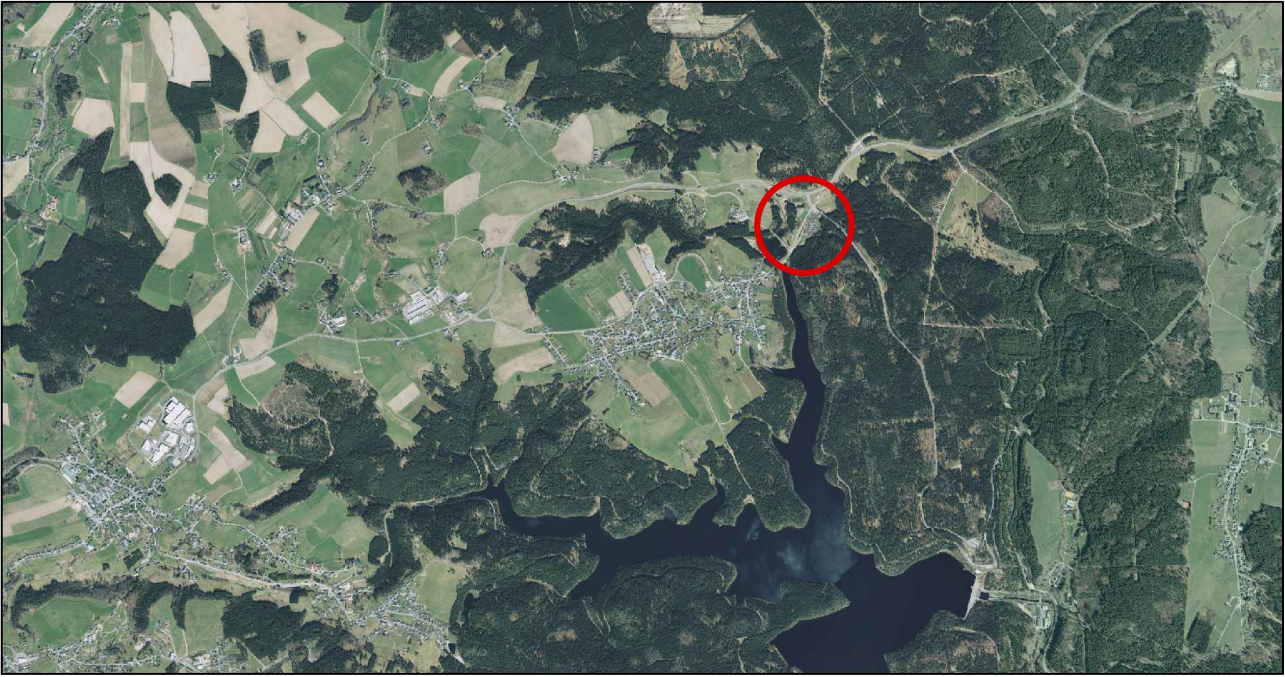

Lage im Raum

Flächennutzungsplan
Planausschnitt
2. Planänderung
(Bebauungsplan "Wohngebiet Rosenthal",
OT Hundshübel)



Sachsen Consult Zwickau
Ingenieur- und Architekturbüro

Am Fuchsgrund 3709337 Hohenstein-ErnstthalTel.: 03723 - 67 93 93 0

Maßstab 1:5.000

Juni 2025