


# Baubeginn 06.03.2024

1  
Aue  
Schneeberg

2  
Plauen  
Rodewisch

Kunde	VSTR Rodewisch
Bauvorhaben	Stützengrün Auerbacher Straße
Erstellung VZ-Plan	
Name	Frank Terner
Datum	04.03.2024
Telefon	0176 72855764
 <b>VT-ERZ</b> <small>VERKEHRSTECHNIK ERZGEBIRGE</small> <a href="mailto:info@vt-erz.de">info@vt-erz.de</a>	

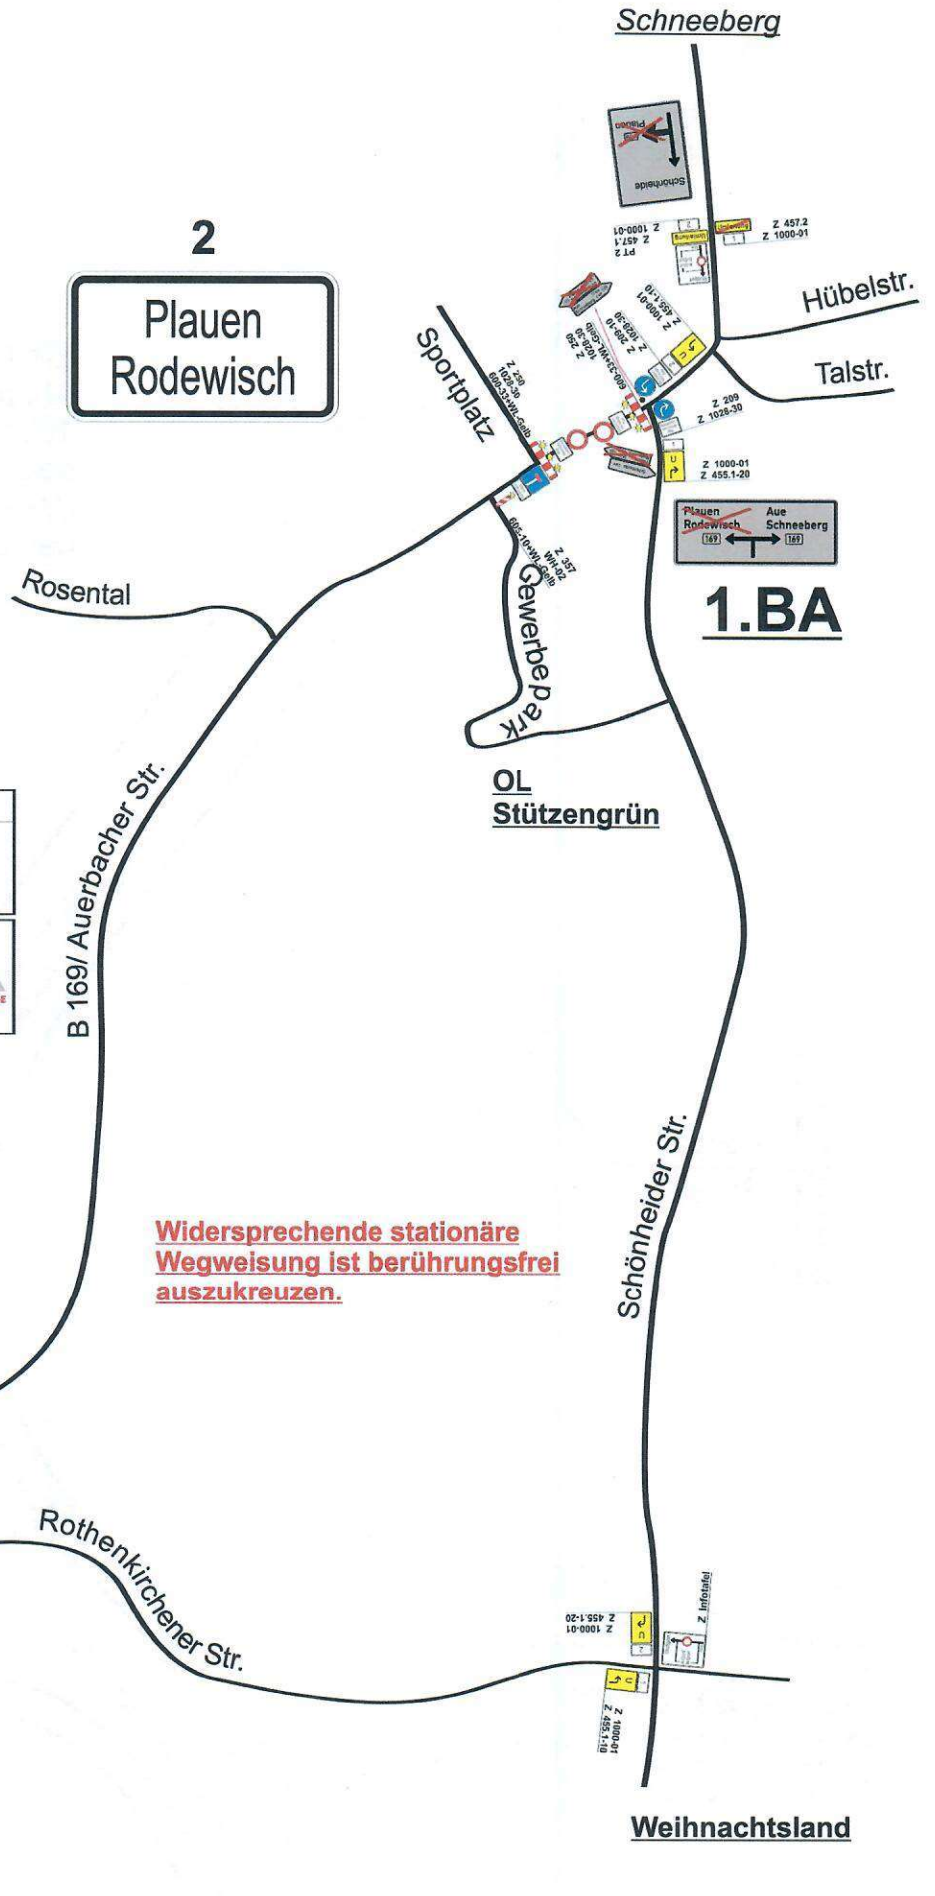


**1.BA**


OL  
Rothenkirchen

# Baubeginn 06.03.2024

Einrichtung eines mit Absperrschranken (Höhe mind. 100mm) gesicherten und begehbaren Notweges (**Mindestbreite 1,0m**) entlang des Baufeldes.

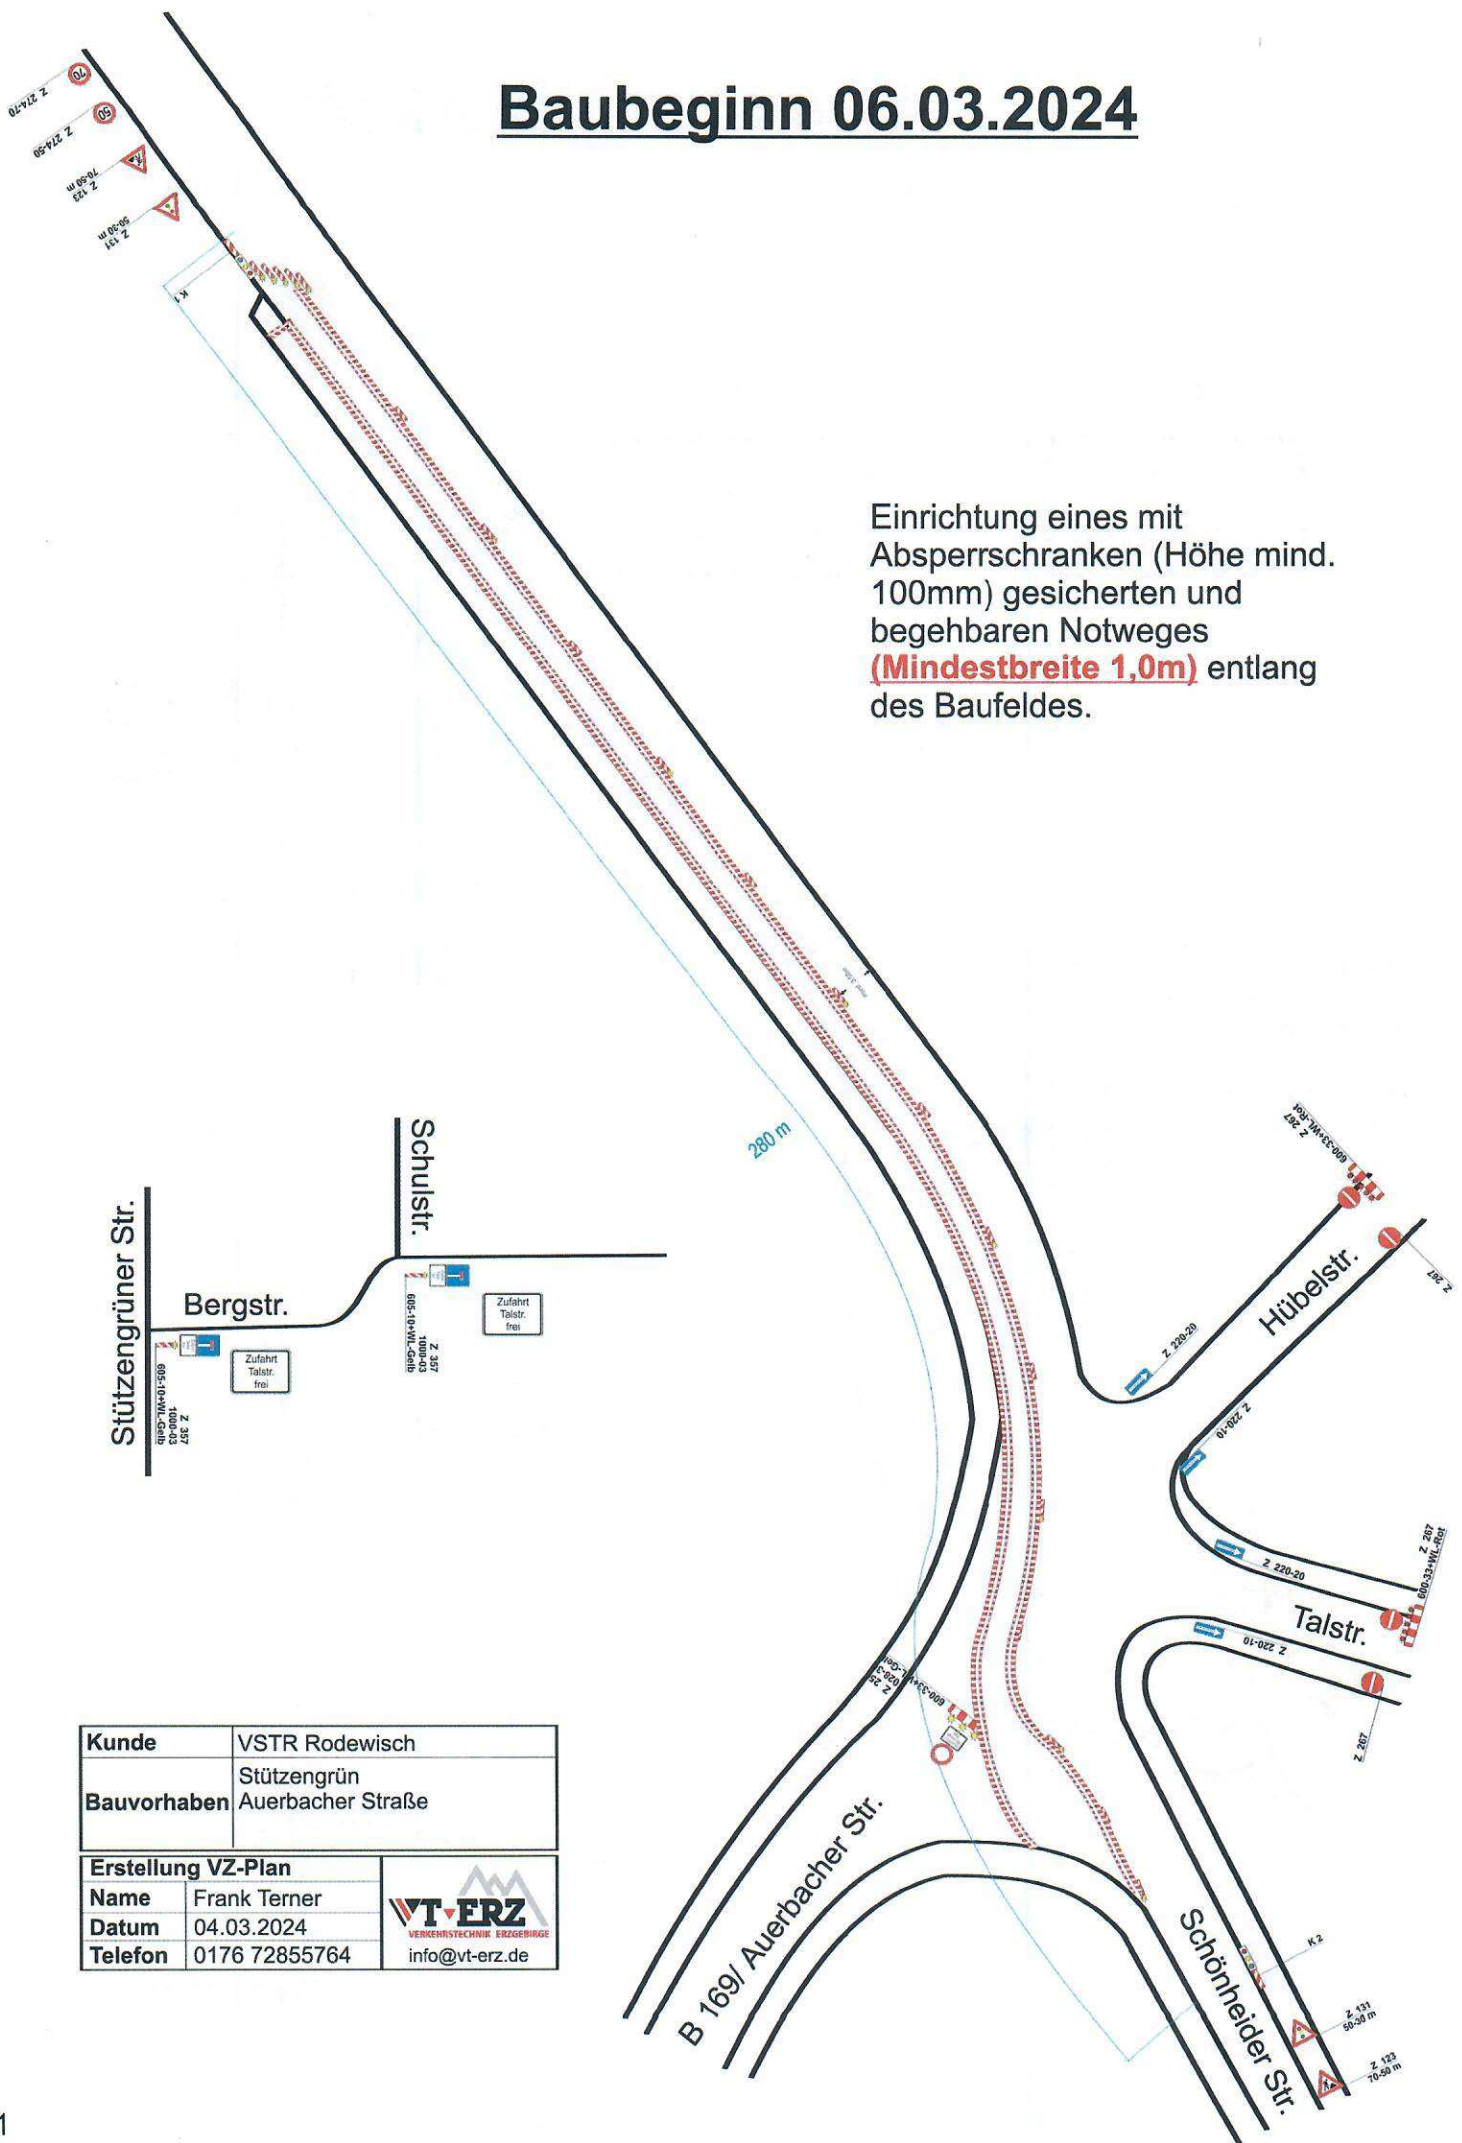

<b>Kunde</b>	VSTR Rodewisch
<b>Bauvorhaben</b>	Stützengrün Auerbacher Straße

<b>Erstellung VZ-Plan</b>		 info@vt-erz.de
<b>Name</b>	Frank Ternier	
<b>Datum</b>	04.03.2024	
<b>Telefon</b>	0176 72855764	