


Stützengrün, Ausbau Talstraße
 4. Teilabschnitt
 Übersicht

Baubetrieb: VSTR
Bauleiter: Herr Gabler
Bauzeit: 04.11.-23.12.2020

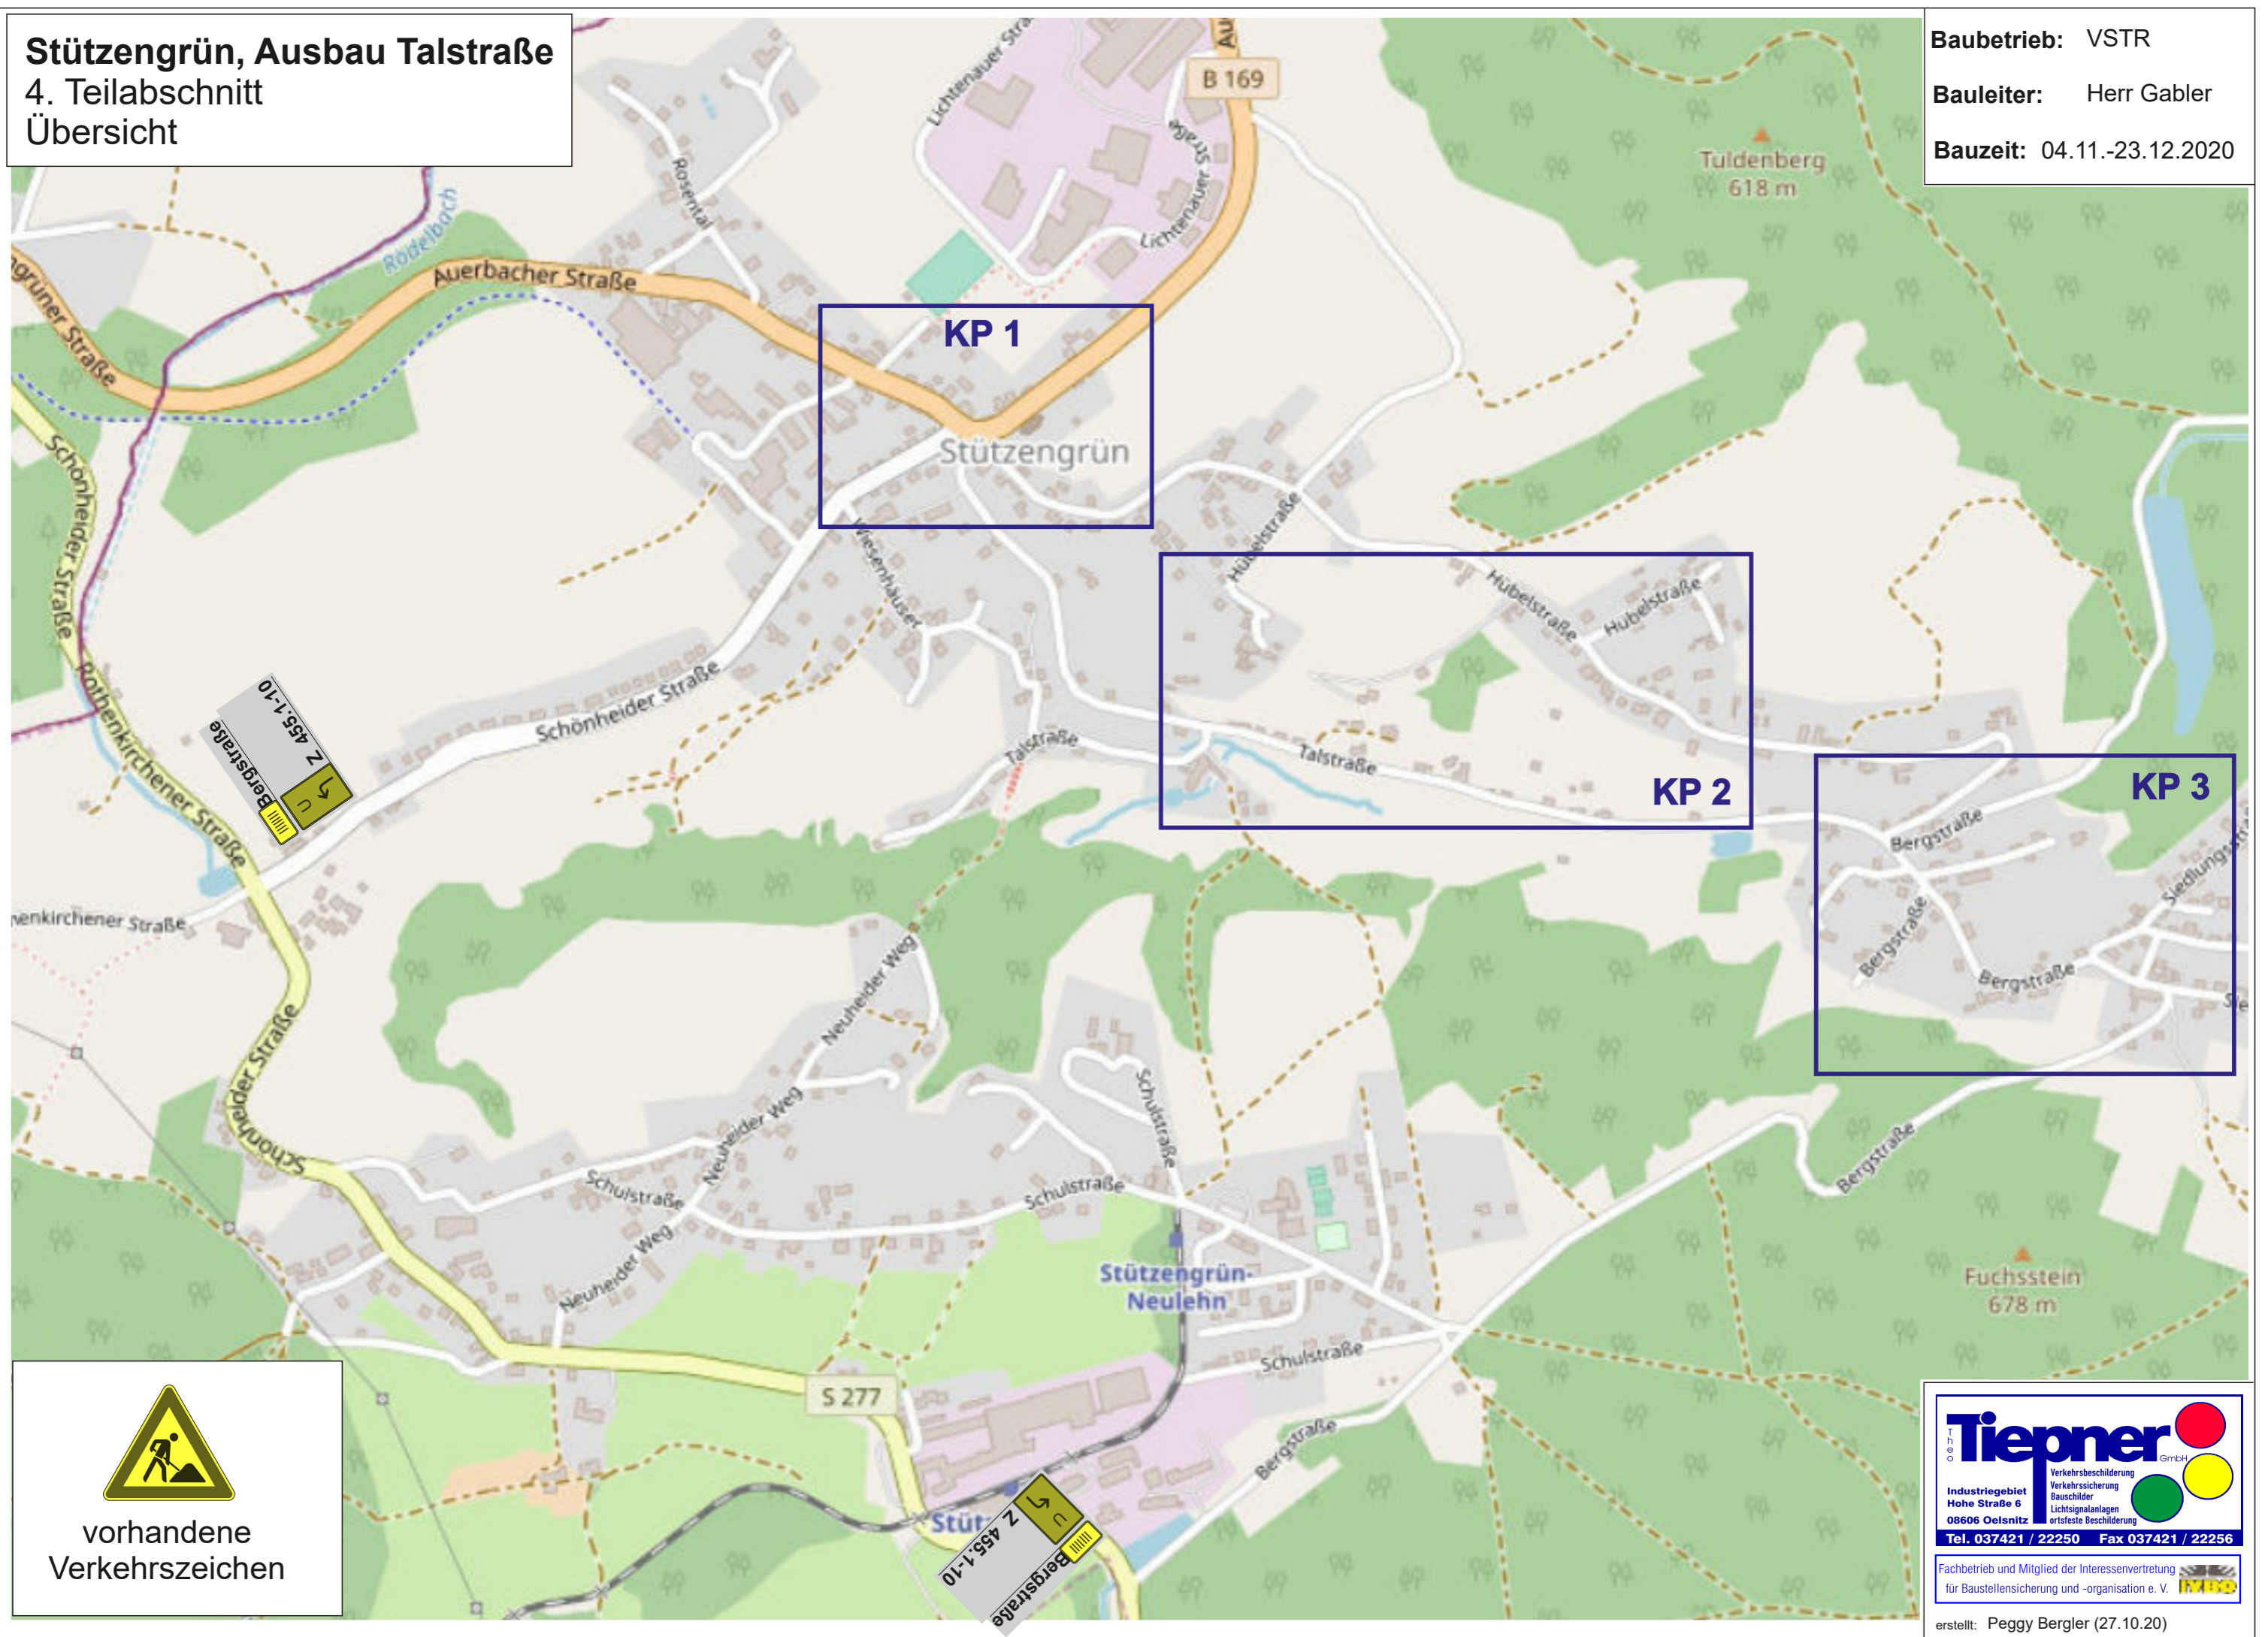

KP 1
 Stützengrün

KP 2

KP 3



Tiepner GmbH
 Verkehrsbeschilderung
 Verkehrssicherung
 Bauschilder
 Lichtsignalanlagen
 ortsfeste Beschilderung
 Industriegebiet
 Hohe Straße 6
 08606 Oelsnitz
 Tel. 037421 / 22250 Fax 037421 / 22256

Fachbetrieb und Mitglied der Interessenvertretung
 für Baustellensicherung und -organisation e. V.
 erstellt: Peggy Bergler (27.10.20)

Stützengrün, Ausbau Talstraße
4. Teilabschnitt
KP 1

Baubetrieb: VSTR
Bauleiter: Herr Gabler
Bauzeit: 04.11.-23.12.2020



vorhandene
Verkehrszeichen

Tiepner GmbH
Verkehrsbeschilderung
Verkehrssicherung
Bauschilder
Lichtsignalanlagen
ortsfeste Beschilderung
Industriegebiet
Hohe Straße 6
08606 Oelsnitz
Tel. 037421 / 22250 Fax 037421 / 22256

Fachbetrieb und Mitglied der Interessenvertretung
für Baustellensicherung und -organisation e. V.

erstellt: Peggy Bergler (27.10.20)

Stützengrün, Ausbau Talstraße
4. Teilabschnitt
KP 2

Baubetrieb: VSTR
Bauleiter: Herr Gabler
Bauzeit: 04.11.-23.12.2020



vorhandene
Verkehrszeichen


Tiepner GmbH
Verkehrsbeschilderung
Verkehrssicherung
Bauschilder
Lichtsignalanlagen
ortsfeste Beschilderung
Industriegebiet
Hohe Straße 6
08606 Oelsnitz
Tel. 037421 / 22250 Fax 037421 / 22256

Fachbetrieb und Mitglied der Interessenvertretung
für Baustellensicherung und -organisation e. V.


erstellt: Peggy Bergler (27.10.20)

Stützengrün, Ausbau Talstraße
 4. Teilabschnitt
 KP 3

Baubetrieb: VSTR
Bauleiter: Herr Gabler
Bauzeit: 04.11.-23.12.2020

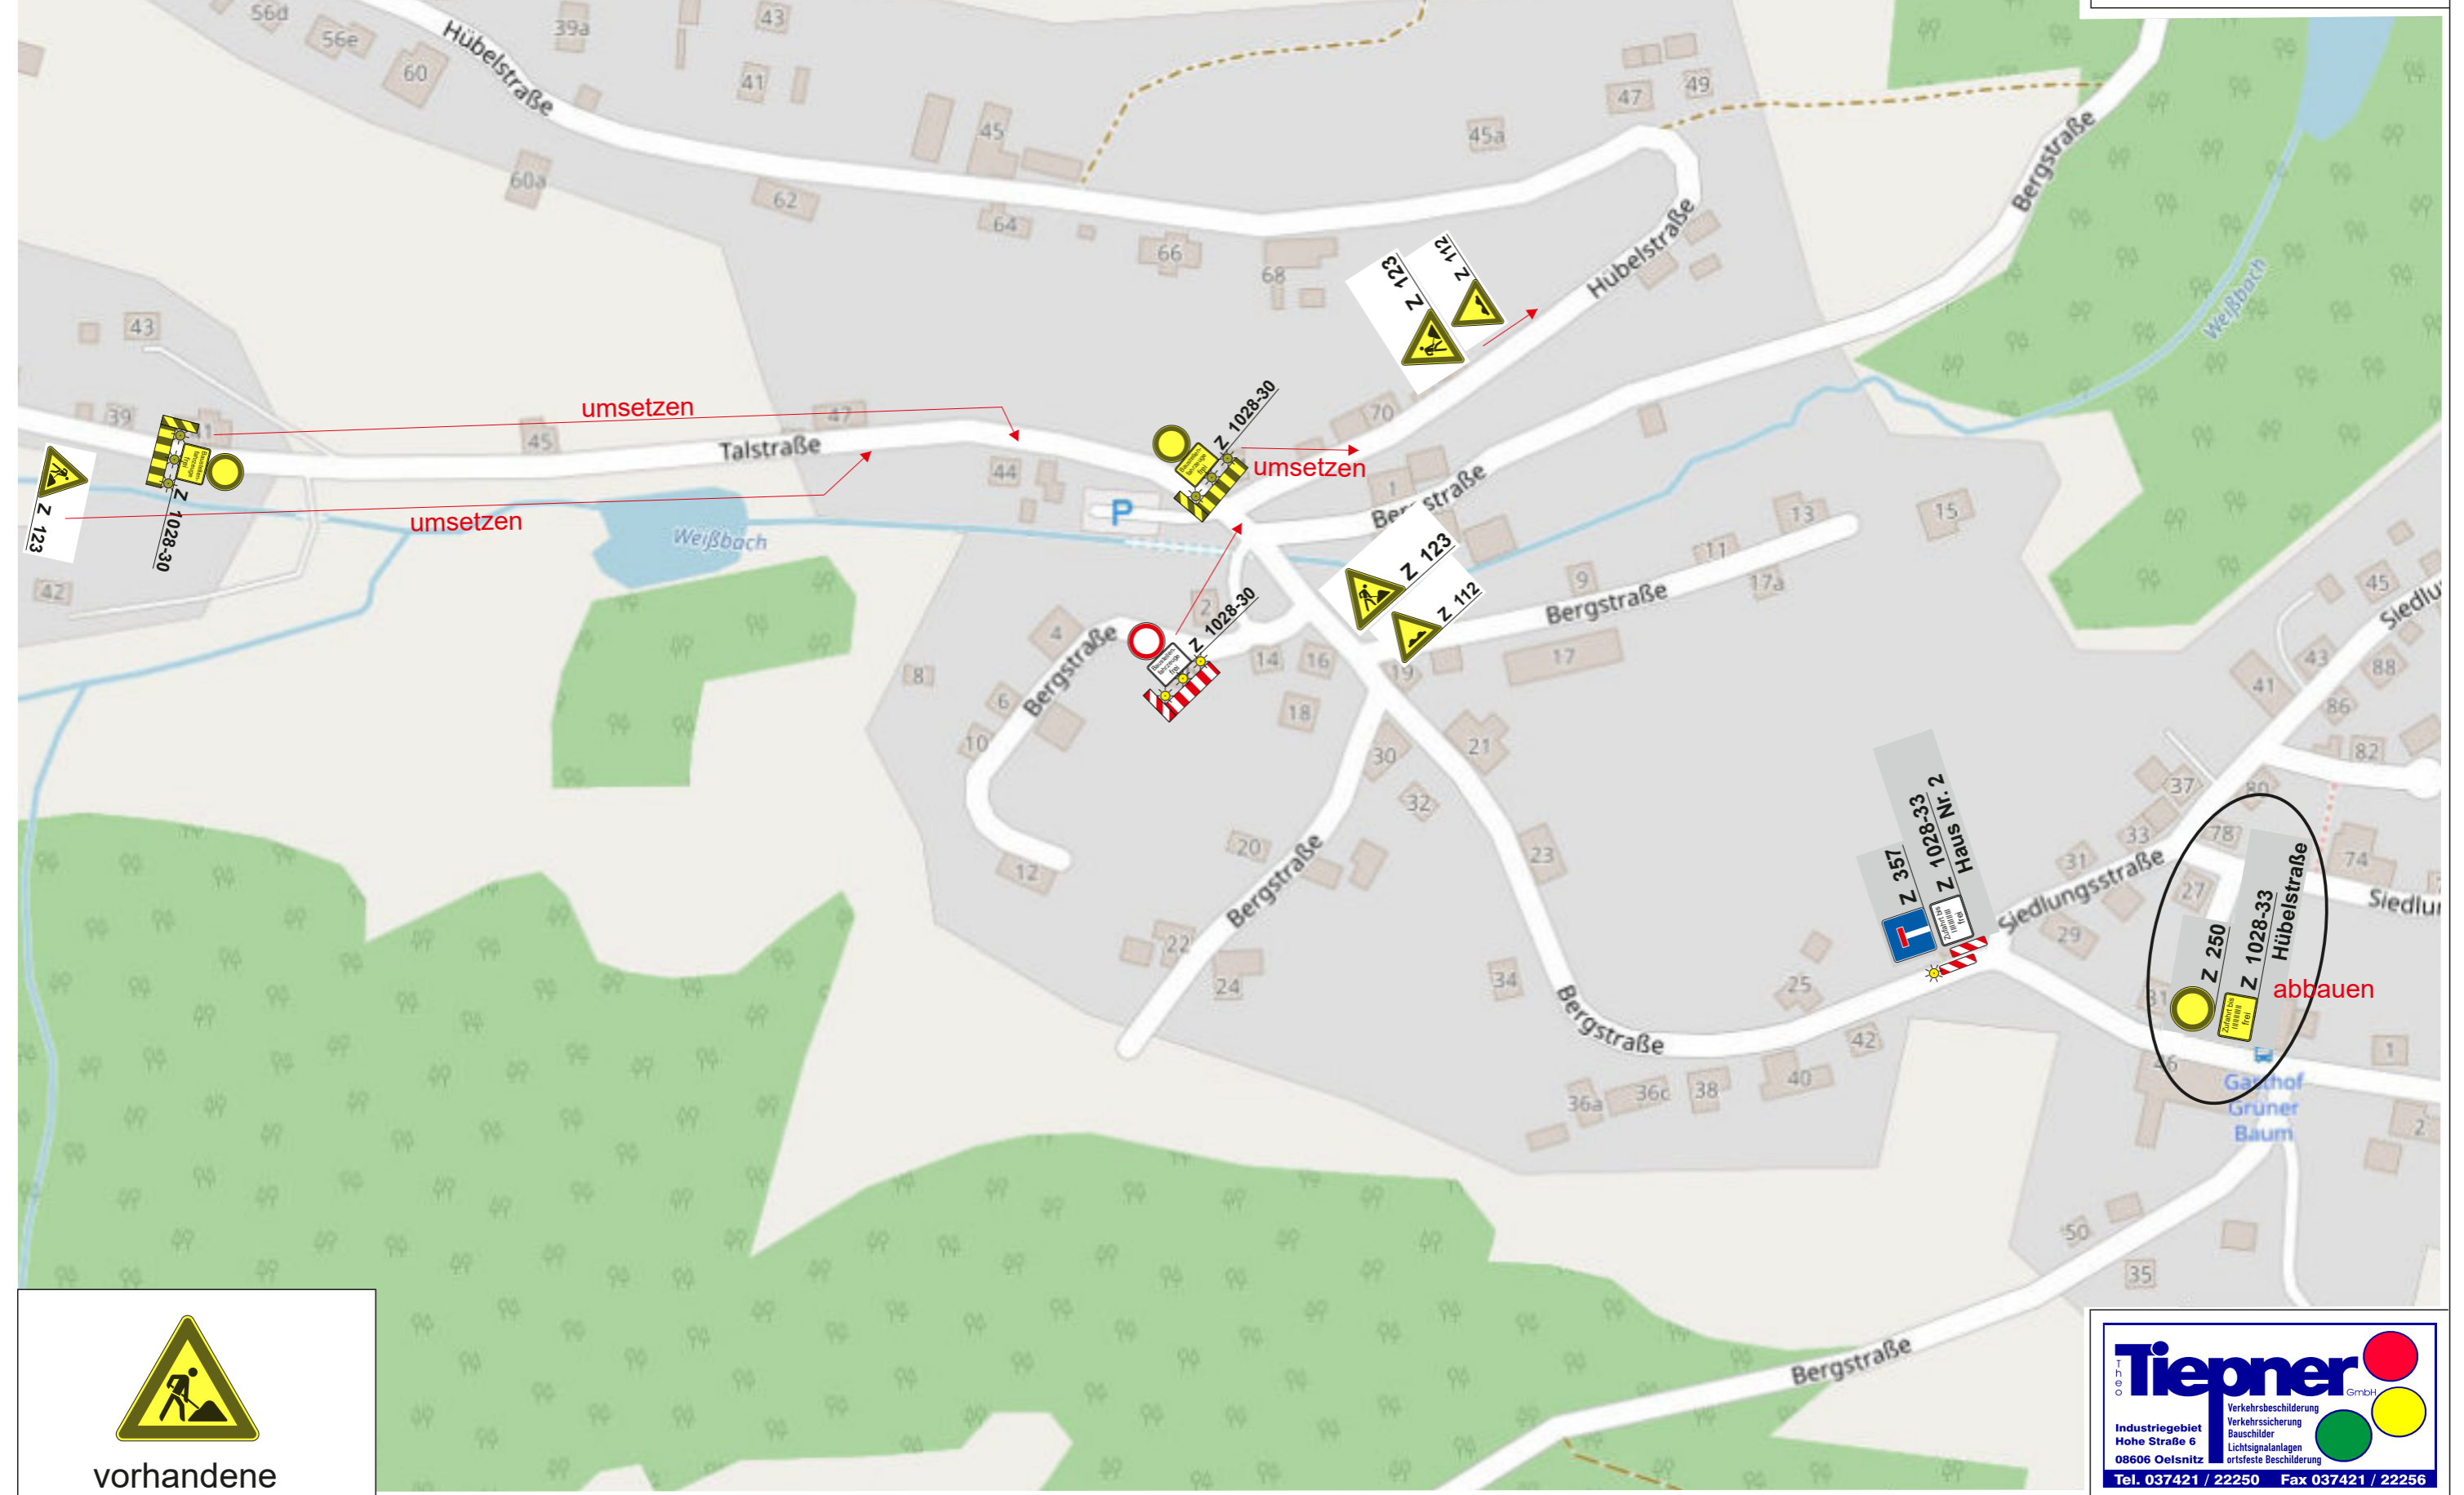

Tiepner GmbH
 Verkehrsbeschilderung
 Industriegebiet Hohe Straße 6
 08606 Oelsnitz
 Tel. 037421 / 22250 Fax 037421 / 22256

Fachbetrieb und Mitglied der Interessenvertretung für Baustellensicherung und -organisation e. V. 
 erstellt: Peggy Bergler (27.10.20)